


# ECOLE ELEMENTAIRE

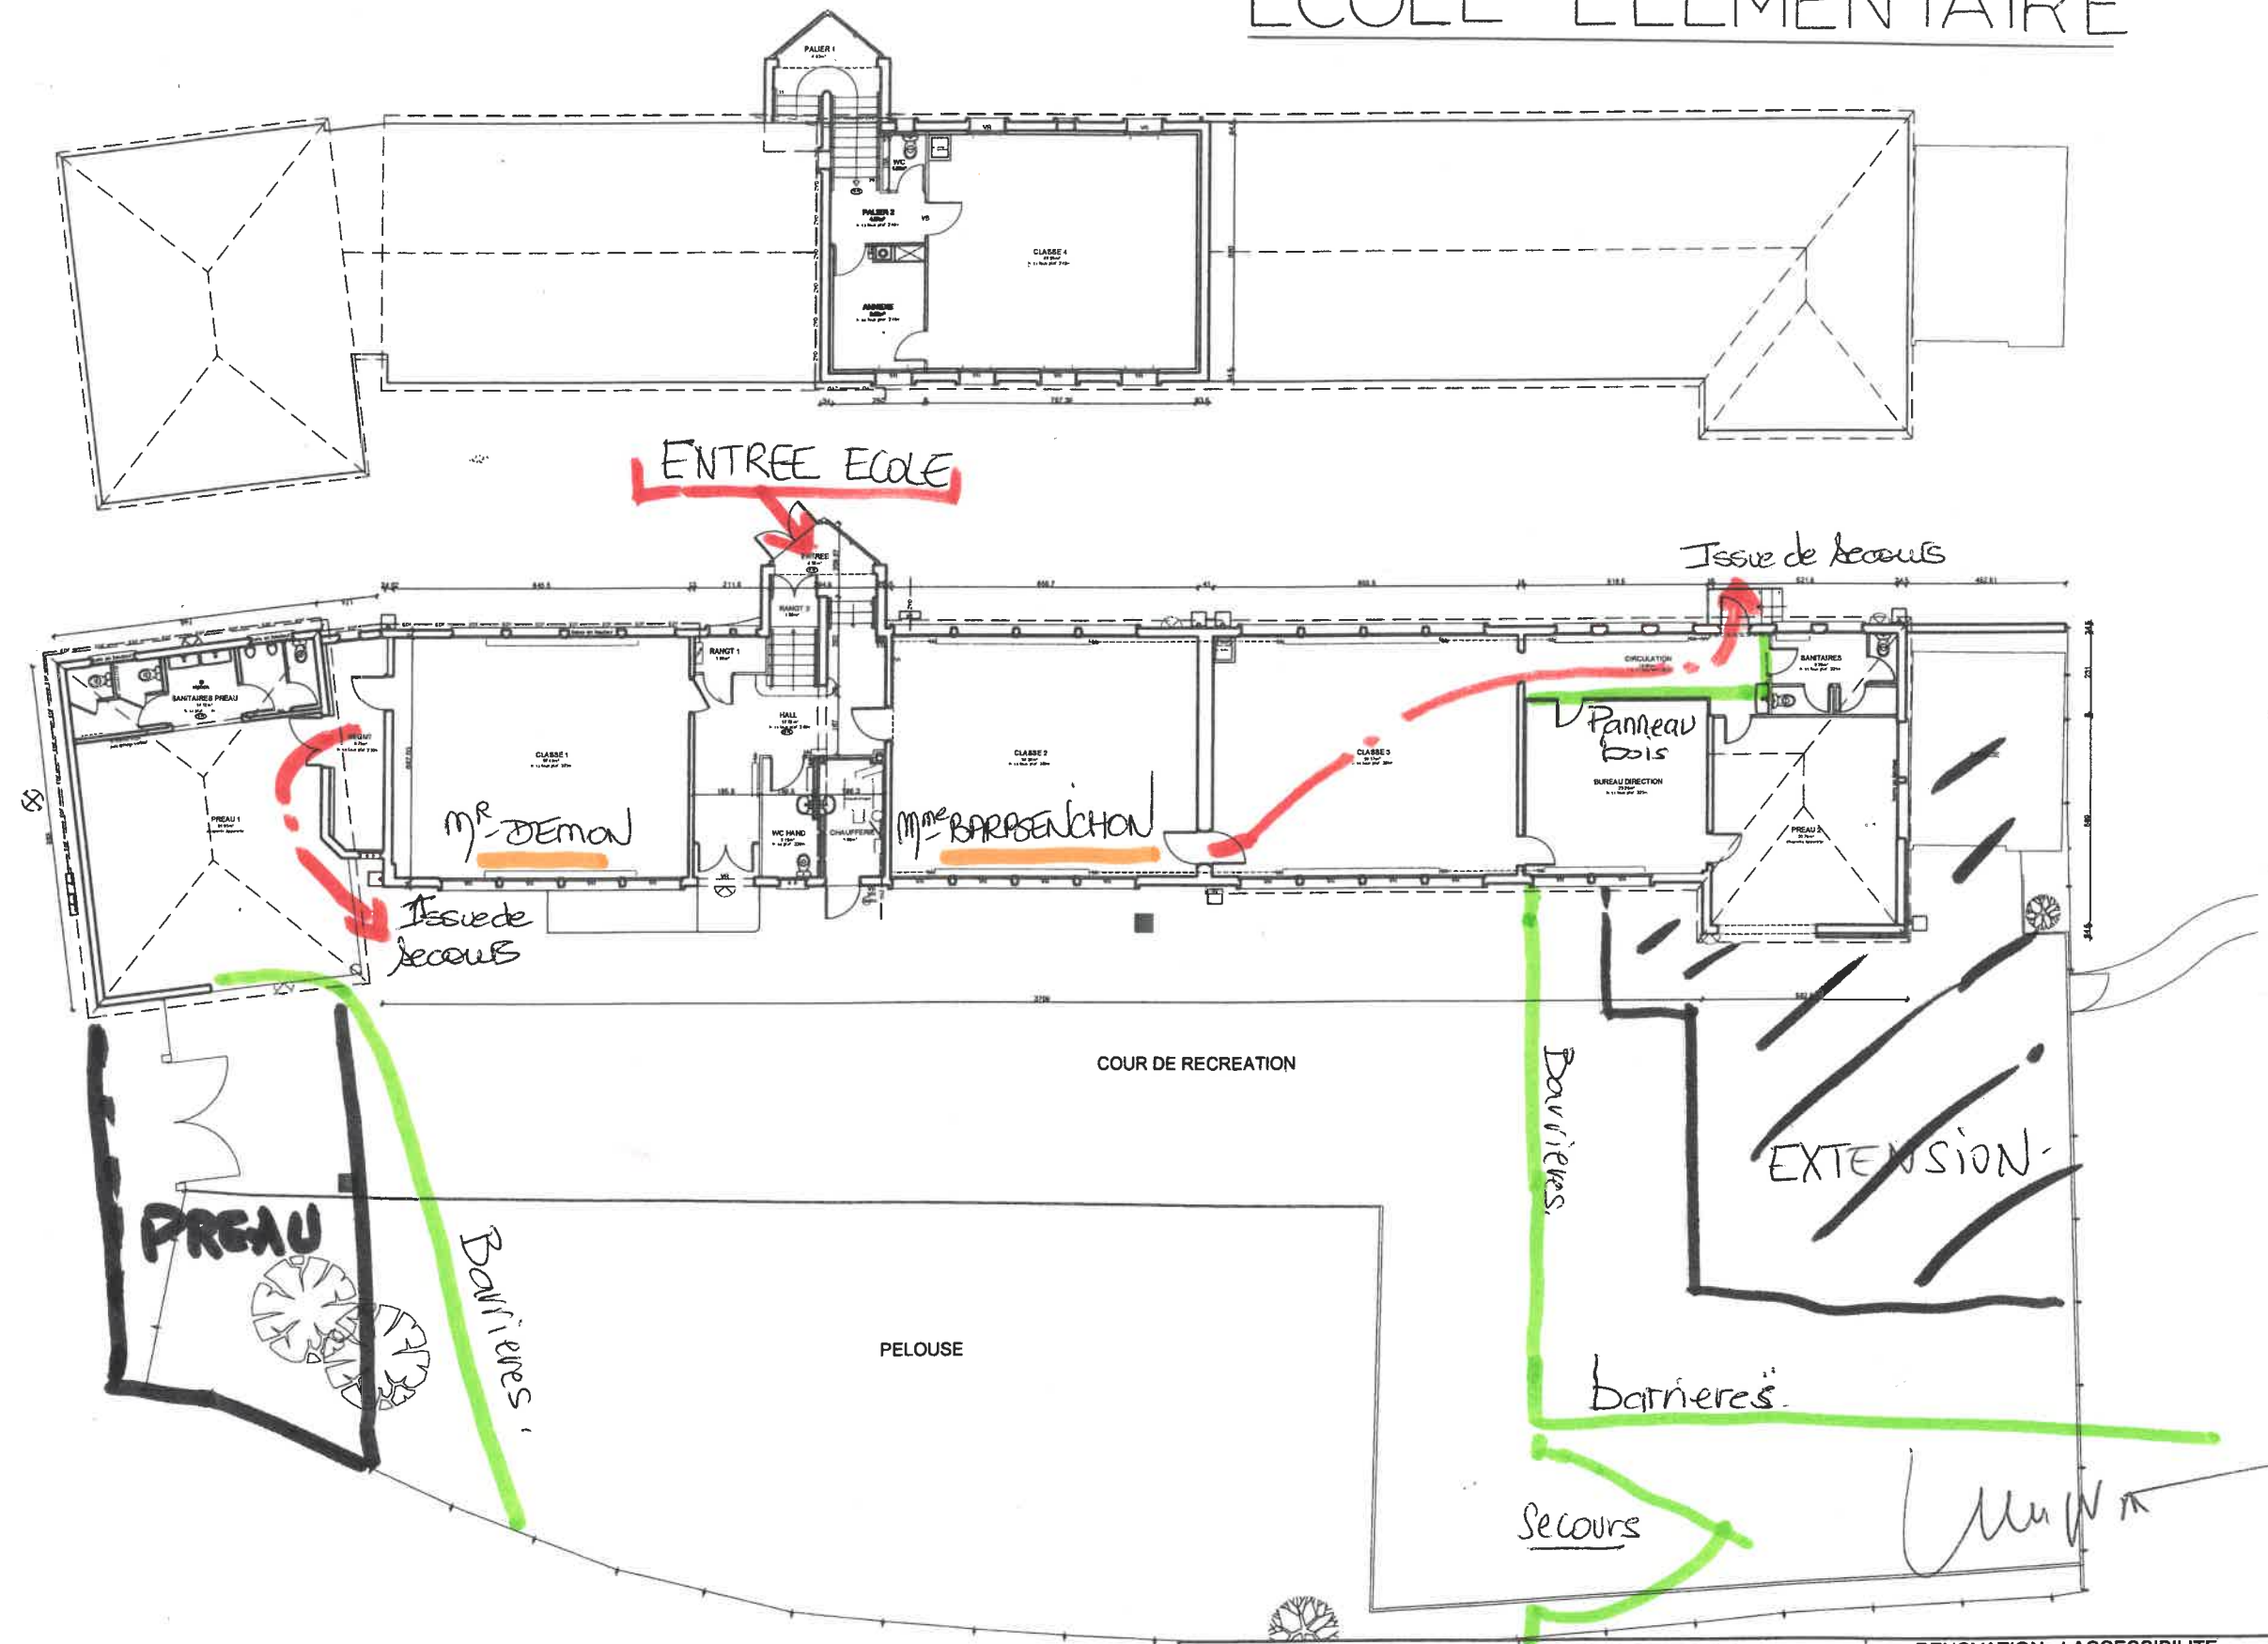

Les cotes sont indicatives et doivent être vérifiées par les entreprises.

	6, rue de la Comédie 61400 MORTAGNE AU PERCHÉ Tel: 02-33-85-26-50 - Fax: 02-33-85-26-51 mortagne@architriad.fr		Isabelle DIBON 2 rue aux Juifs 14000 CAEN tel 02 31 86 02 27 - fax 02 31 86 99 51 mail : i. dibon@orange.fr	RENOVATION et ACCESSIBILITE d'une ECOLE et d'une CANTINE EXISTANTES rue du Bout de Bas-14930 ETERVILLE		<b>ECOLE Plans</b>	
				Ville d'Eterville	24 août 2016 Ech: 1/200e	<b>Exi 2.01</b>	